Anlage 2

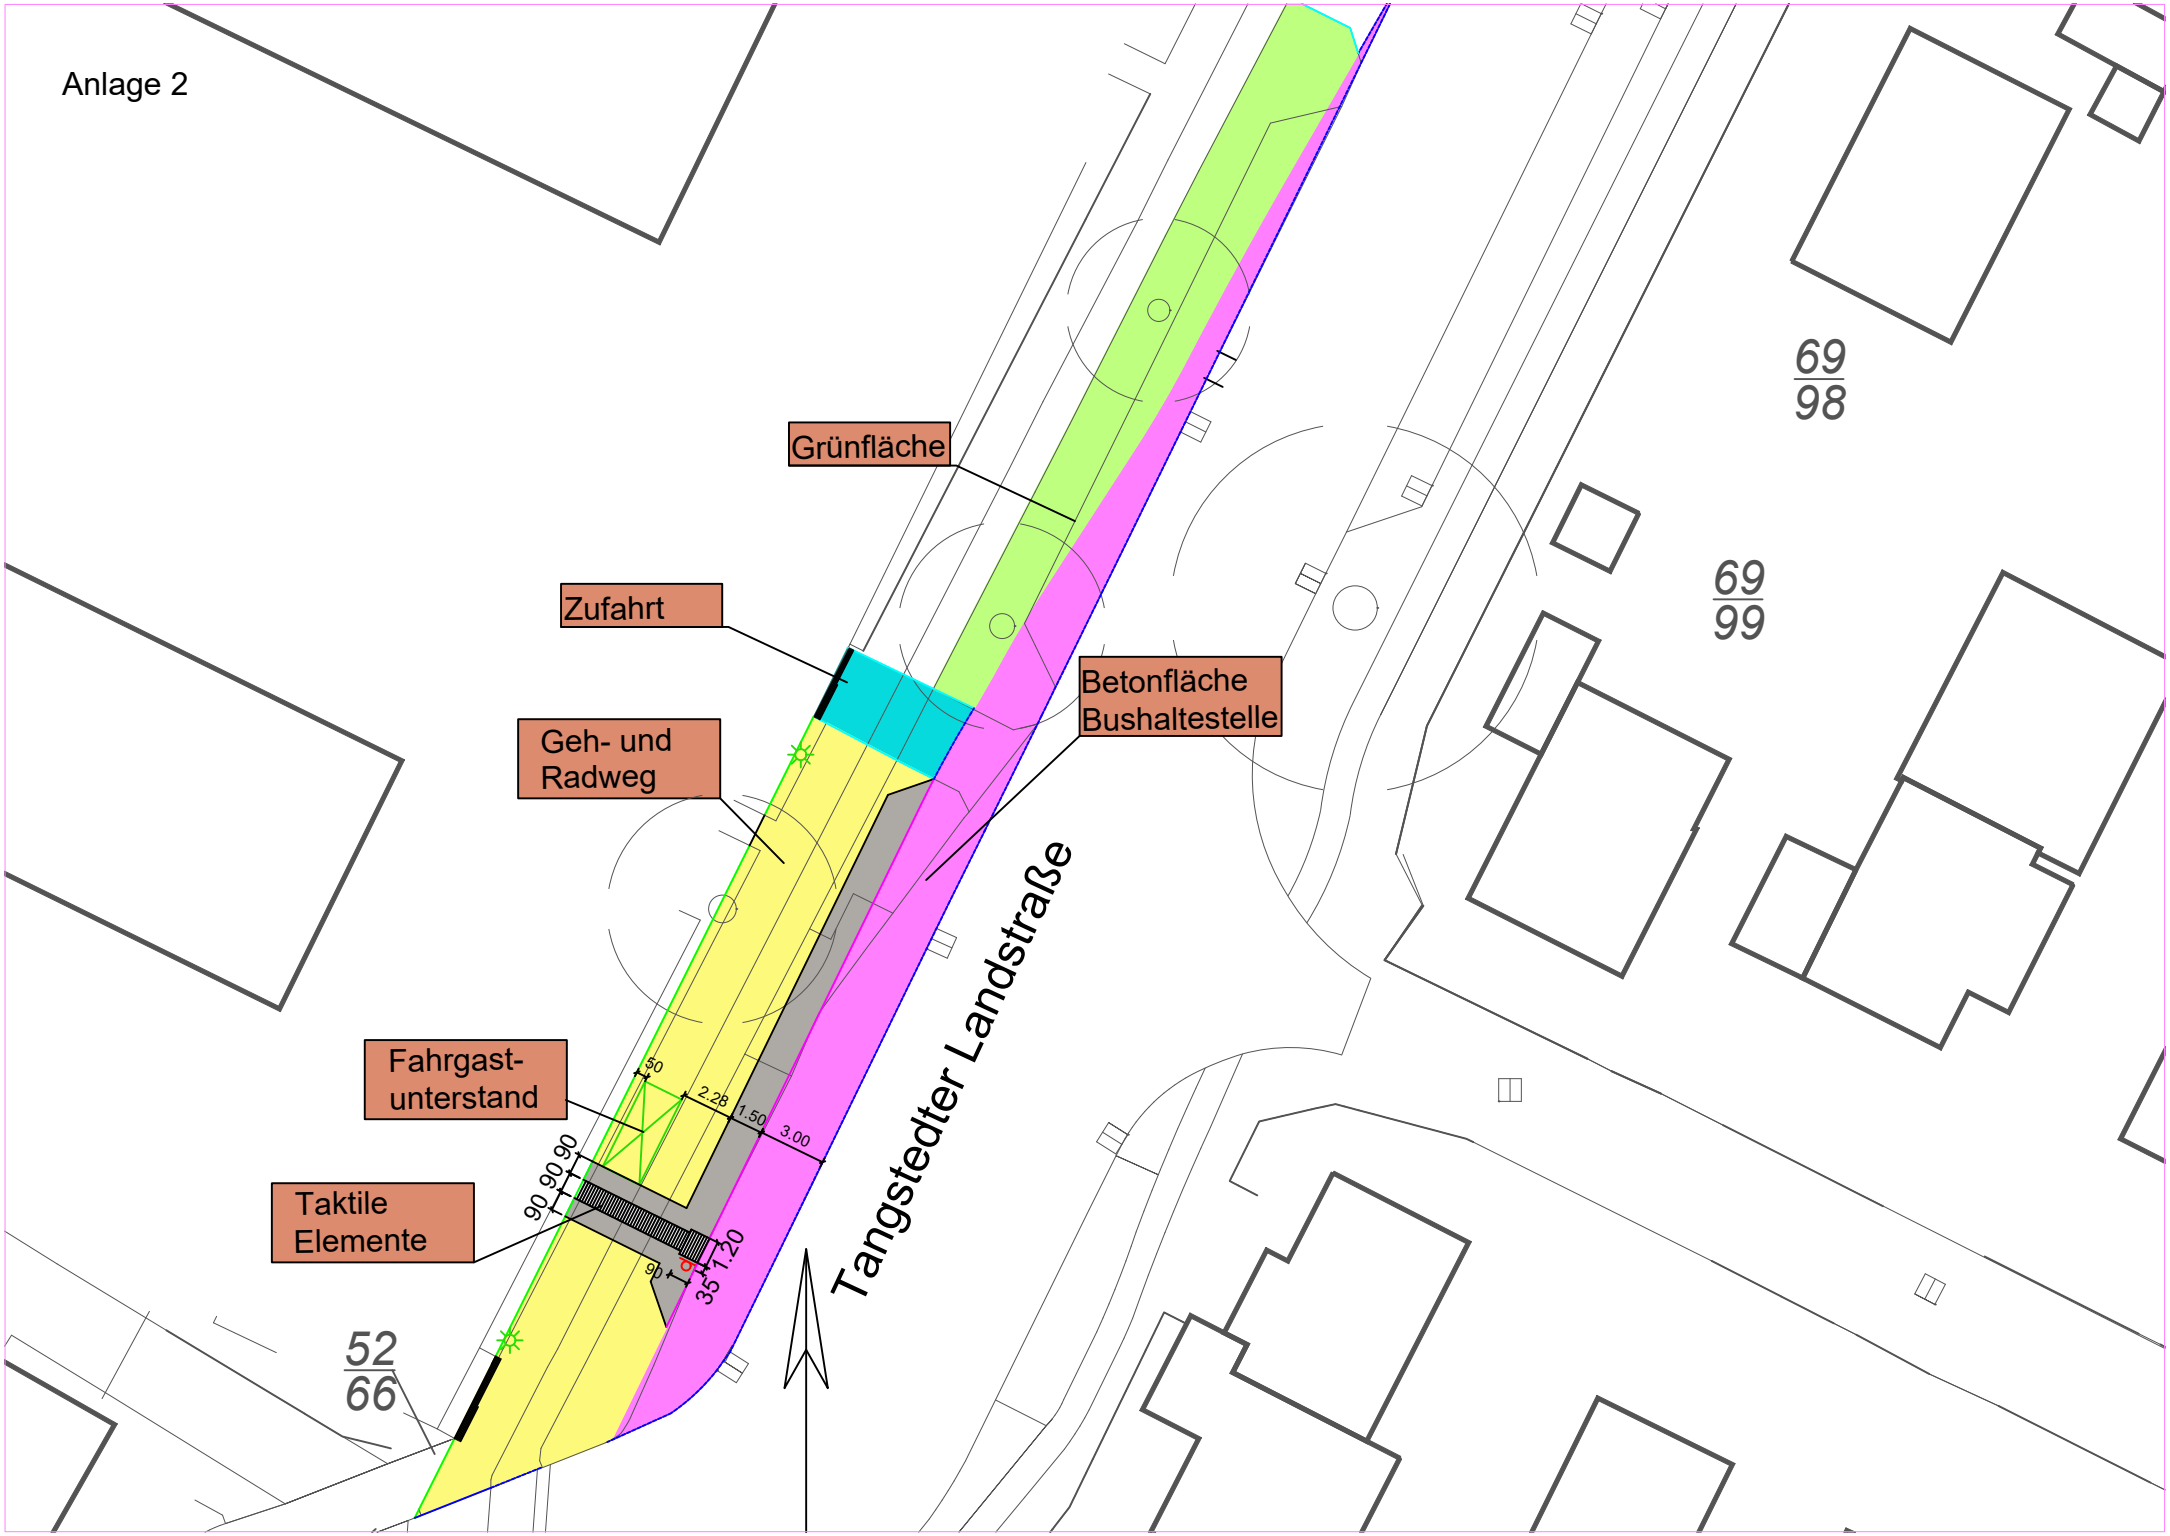
Grünfläche
Zufahrt
Betonfläche
Bushaltestelle
Geh- und
Radweg
Fahrgast-
unterstand
Taktile
Elemente
Tangstedter Landstraße
69
98
69
99
52
66
.50
2.28
1.50
3.00
90
90
90
90
35
1.20