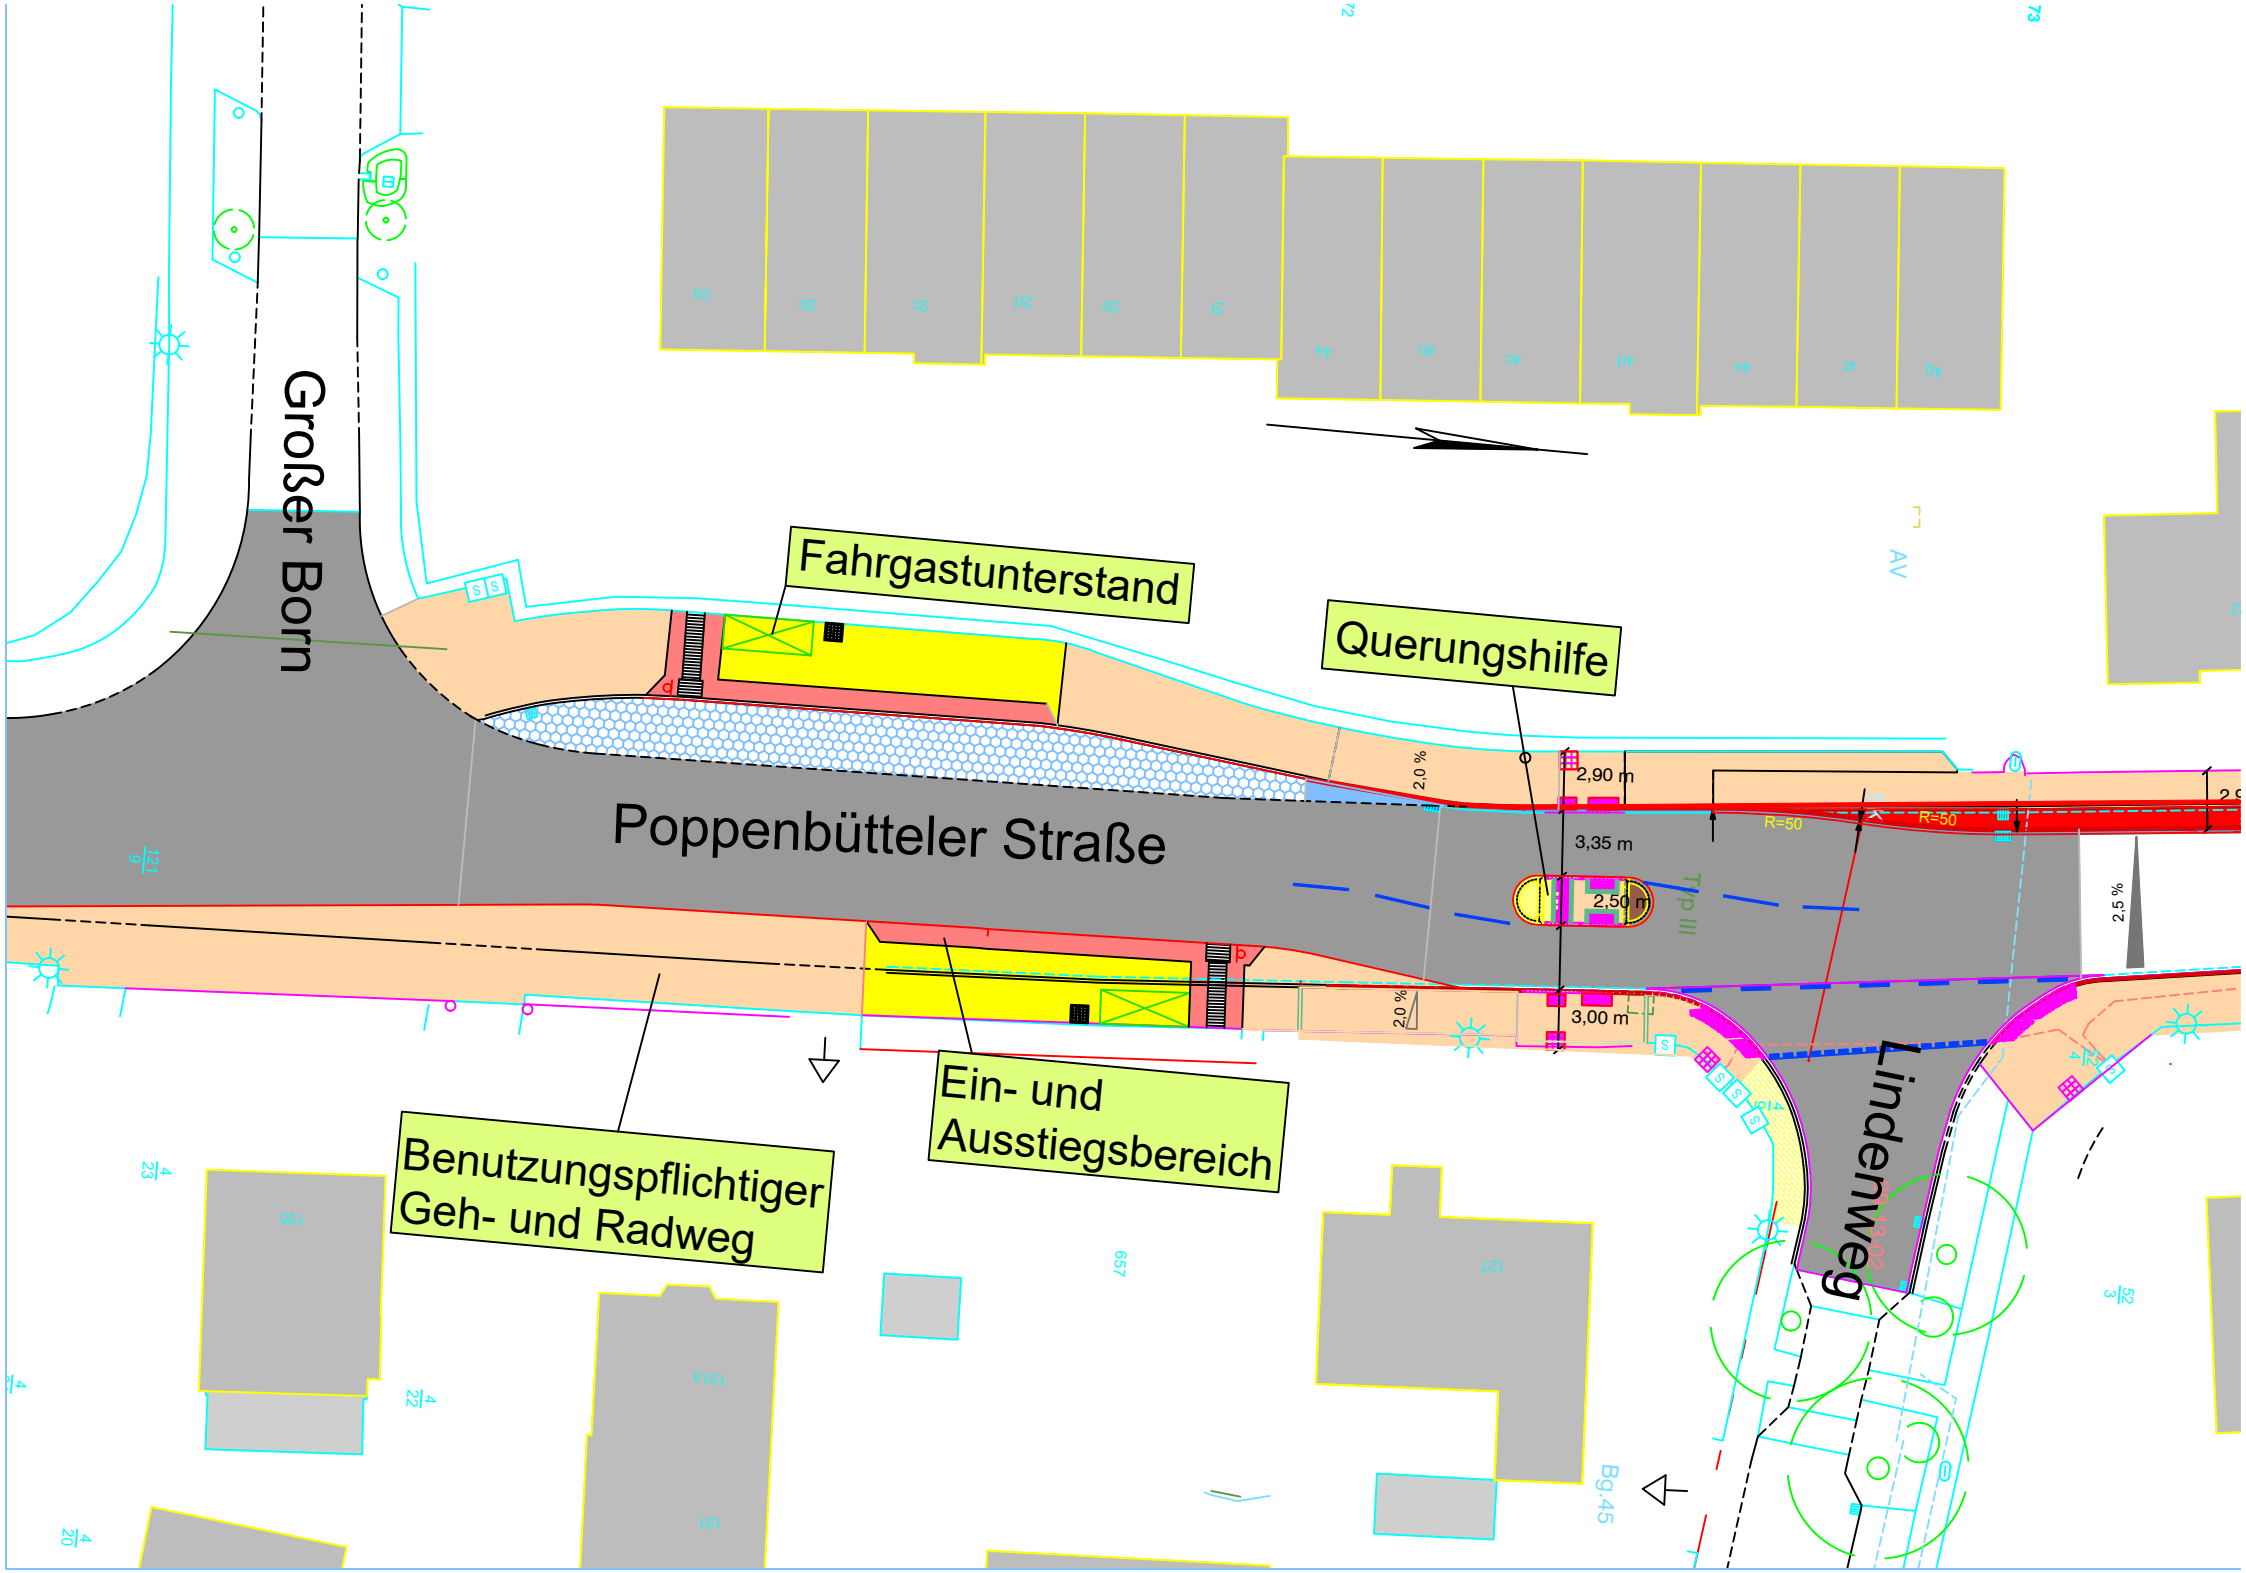
Großer Born
Poppenbütteler Straße
Fahrgastunterstand
Querungshilfe
Benutzungspflichtiger Geh- und Radweg
Ein- und Ausstiegsbereich
Lindenweg
2,90 m
3,35 m
2,50 m
3,00 m
2,0 %
2,0 %
2,5 %
R=50
R=50
Typ III