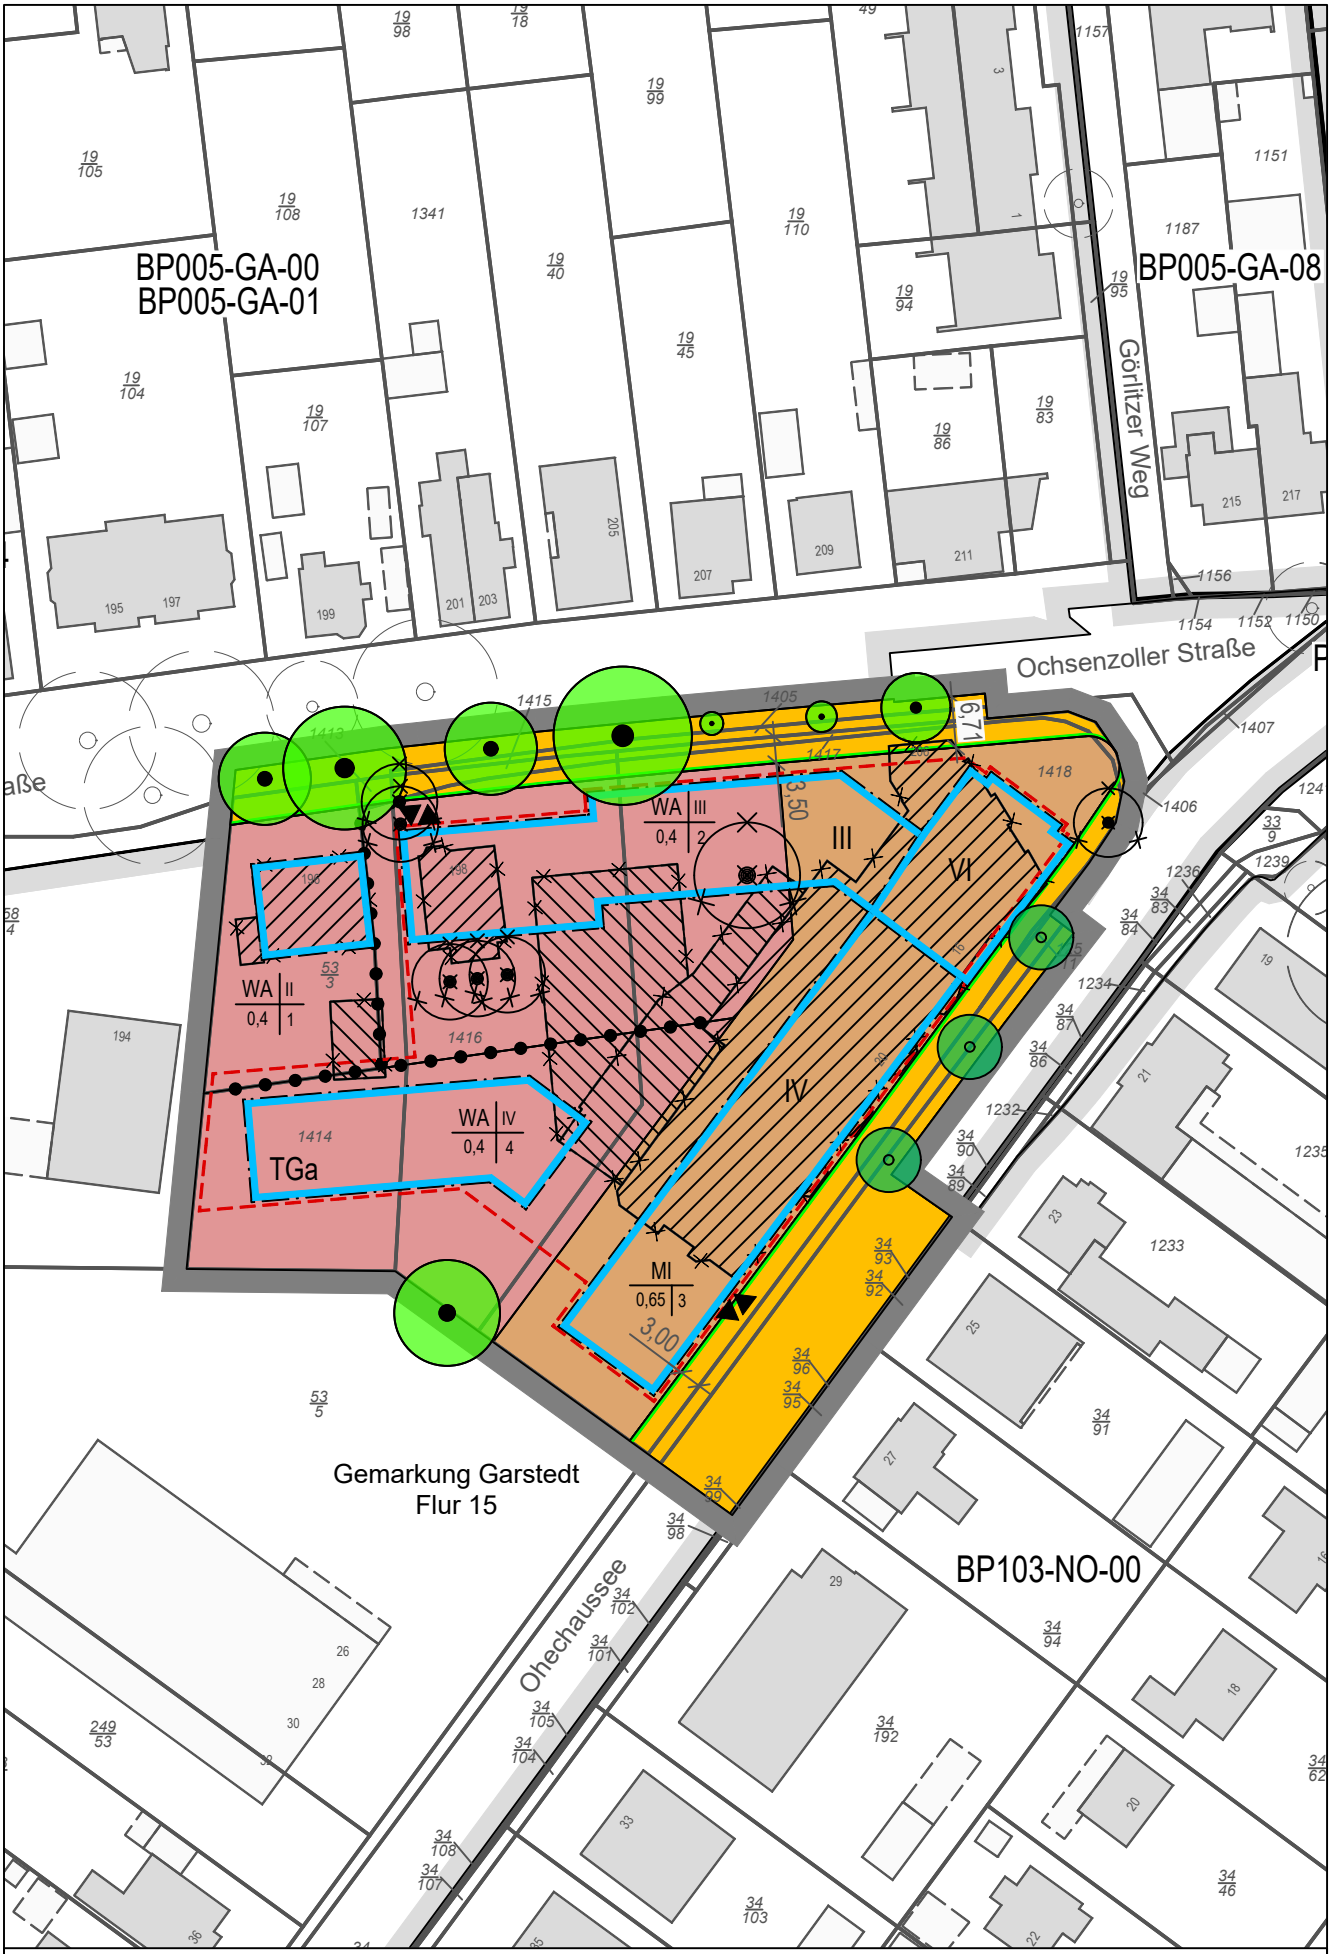

Anlage 5: **zur Vorlage Nr.: B 24/ 0495 des StuV am 05.12.2024**

Hier: **Verkleinerung des Vorentwurfes der Planzeichnung des Bebauungsplanes Nr. 343, Stand: 18.11.2024**

© Stadt Norderstedt B343-NO-00 Maßstab 1:1 000