


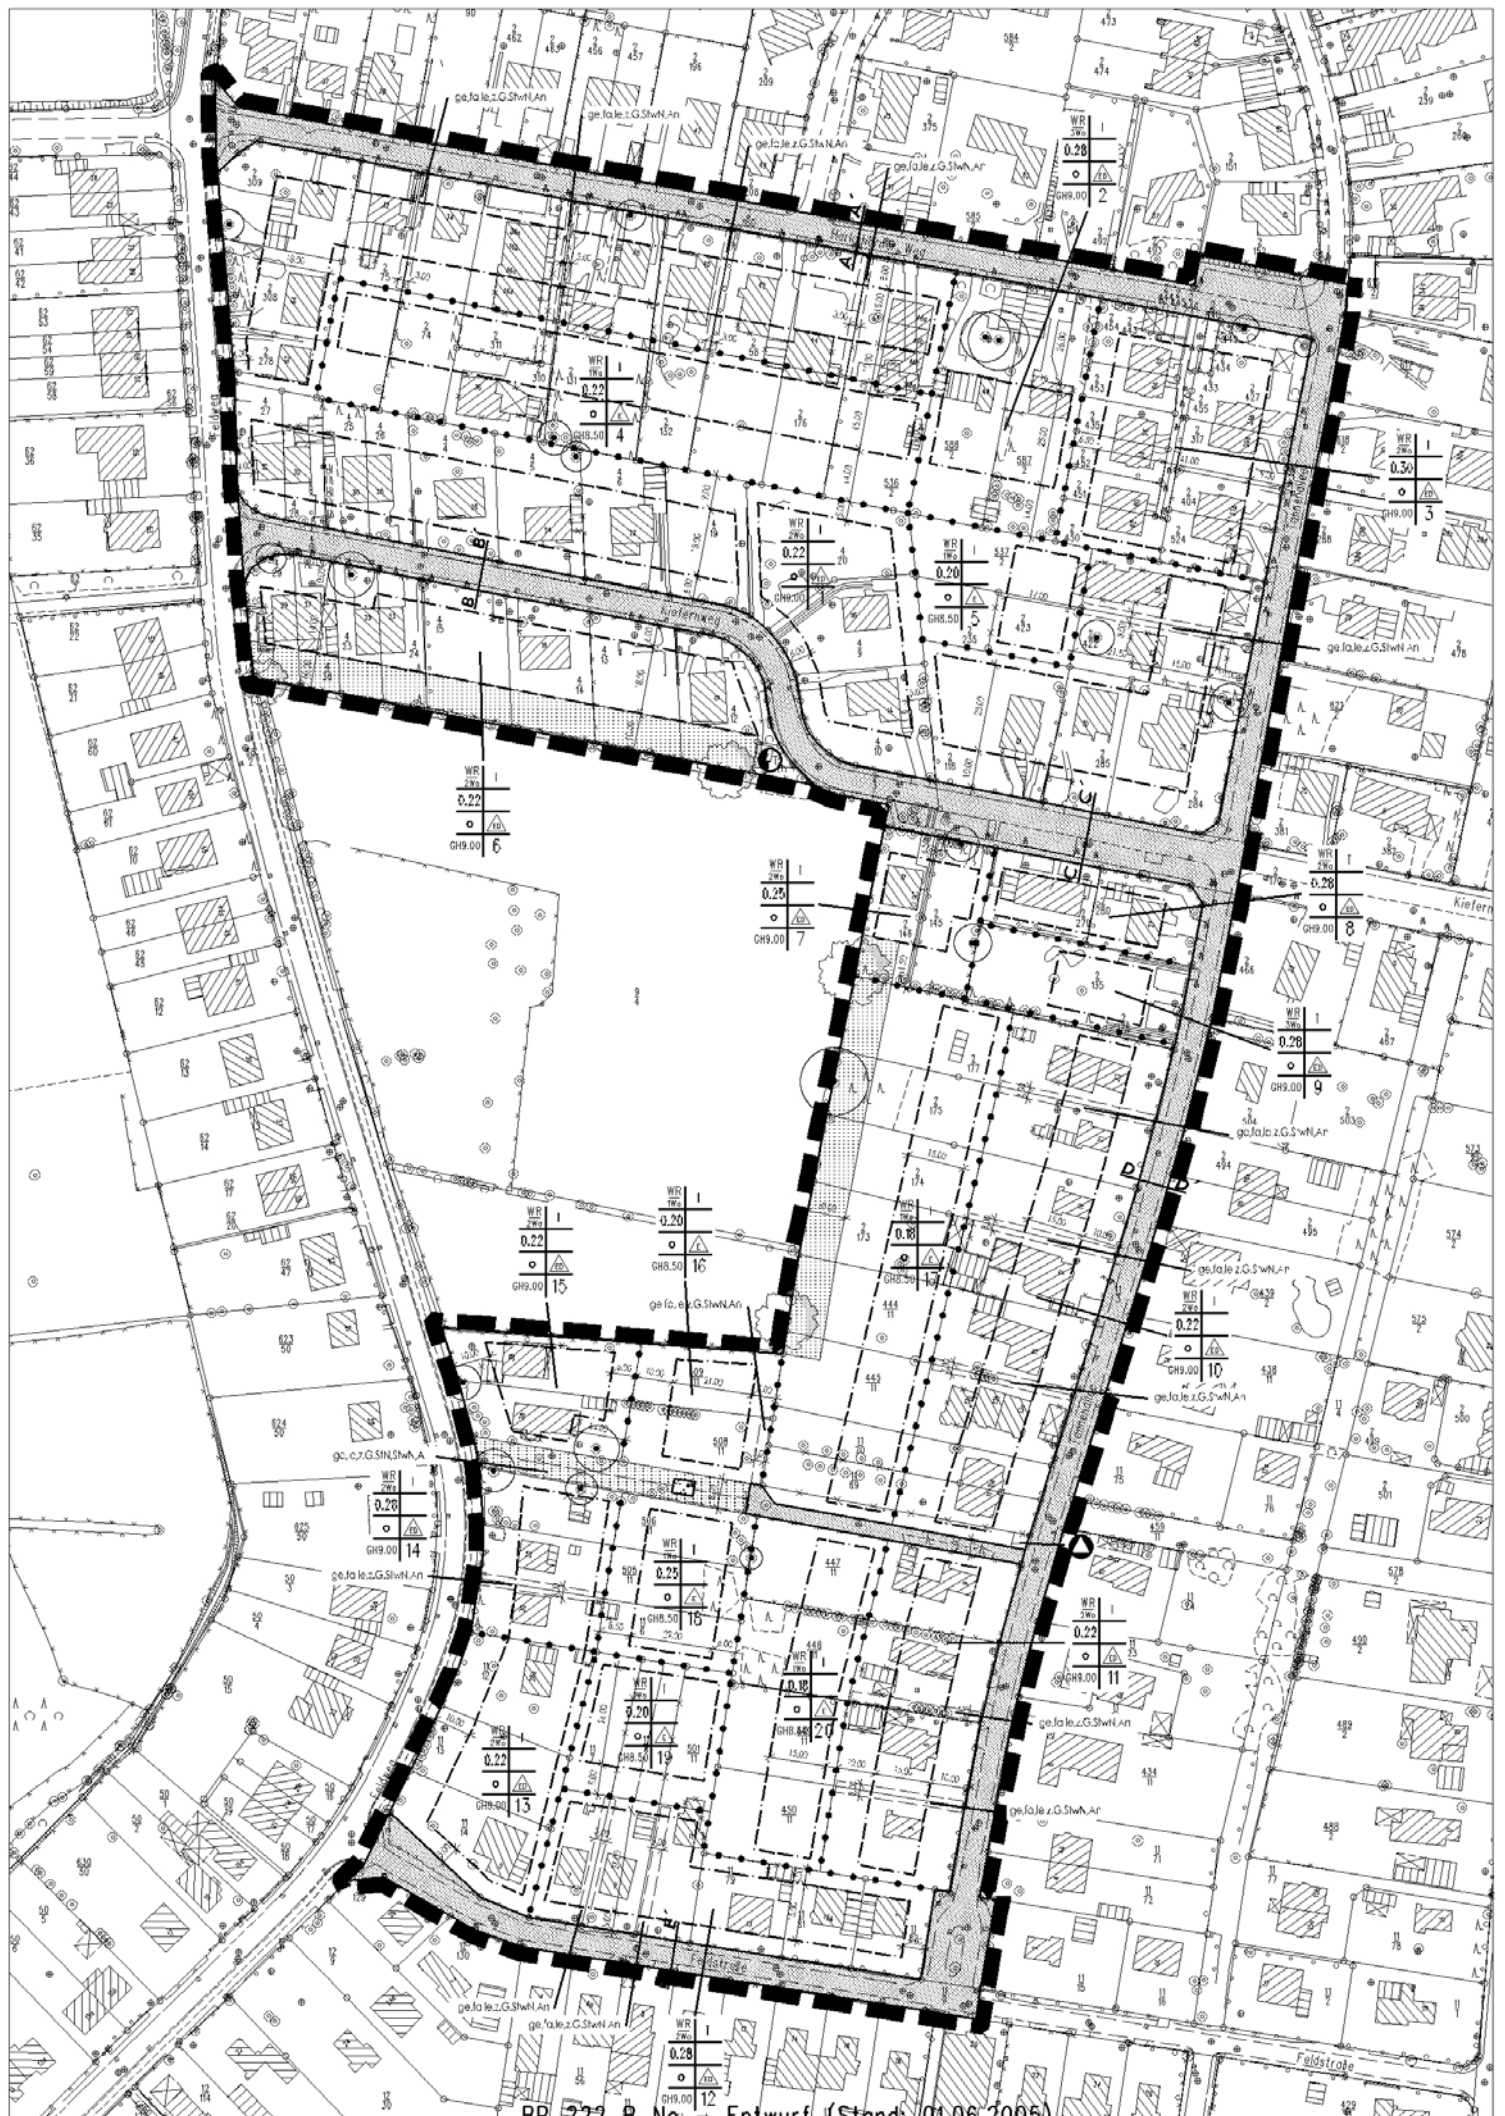

BP 222 B No - Entwurf (Stand: 01.06.2005)
 Anlage für die Beschlussvorlage

